



Andrukiewicza 17 Etap A mieszkanie nr 15

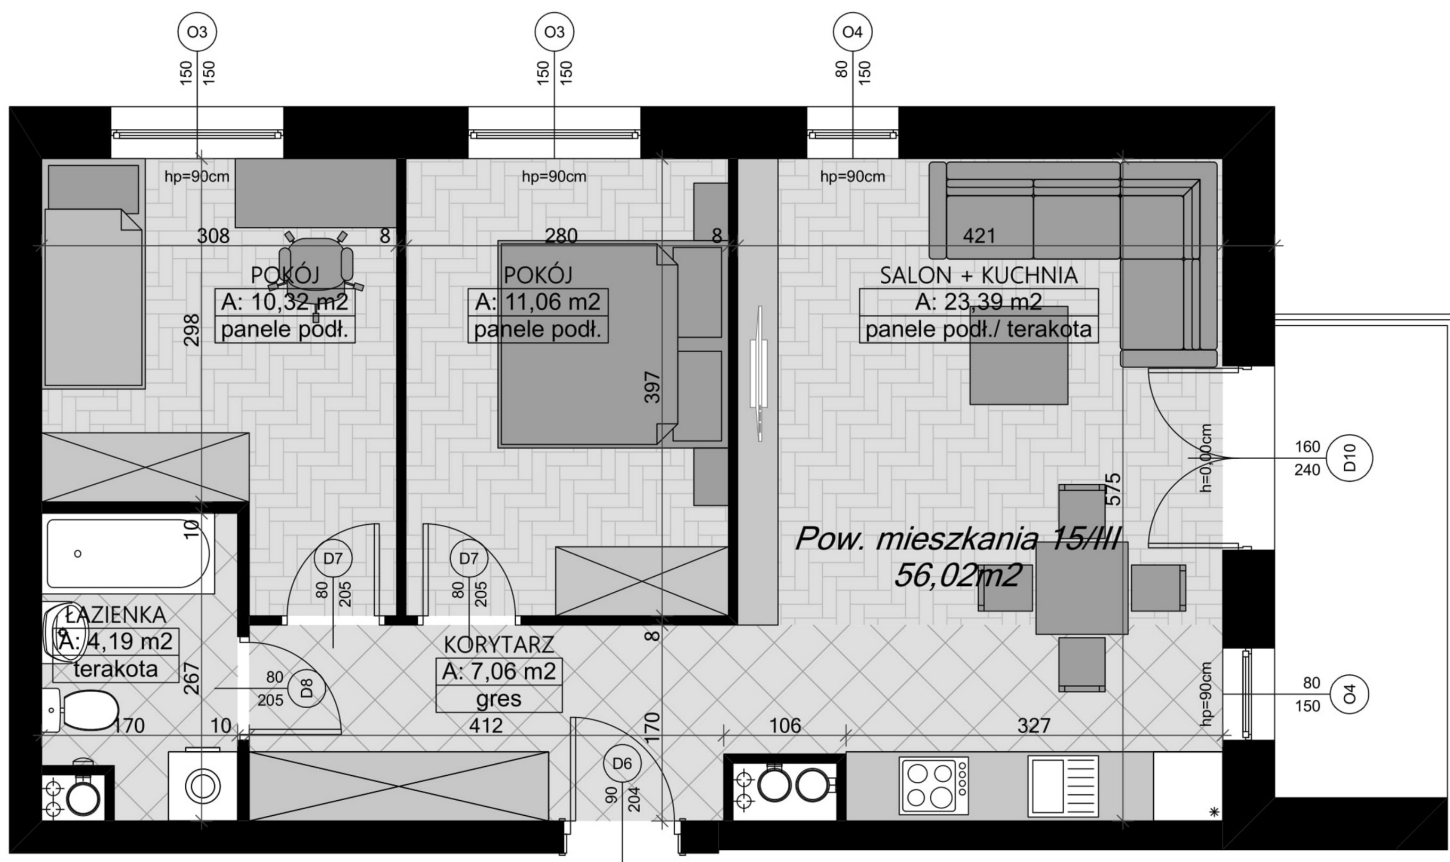

Lokalizacja

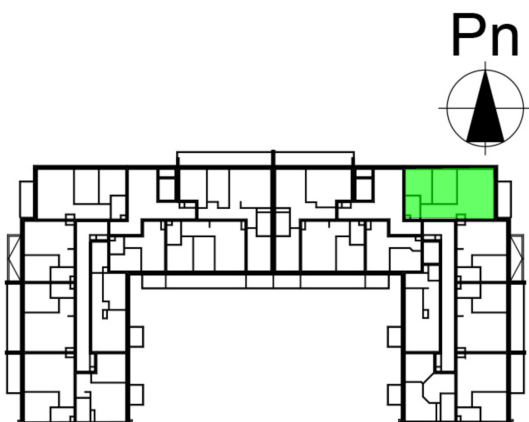

Numer:	15
Klatka:	A
Piętro:	Piętro III
Metraż:	56,02 m²
Pokoje:	3
Cena brutto / m²:	10 100 zł
Cena brutto:	565 802 zł