



## Andrukiewicza 17 Etap I mieszkanie nr 15

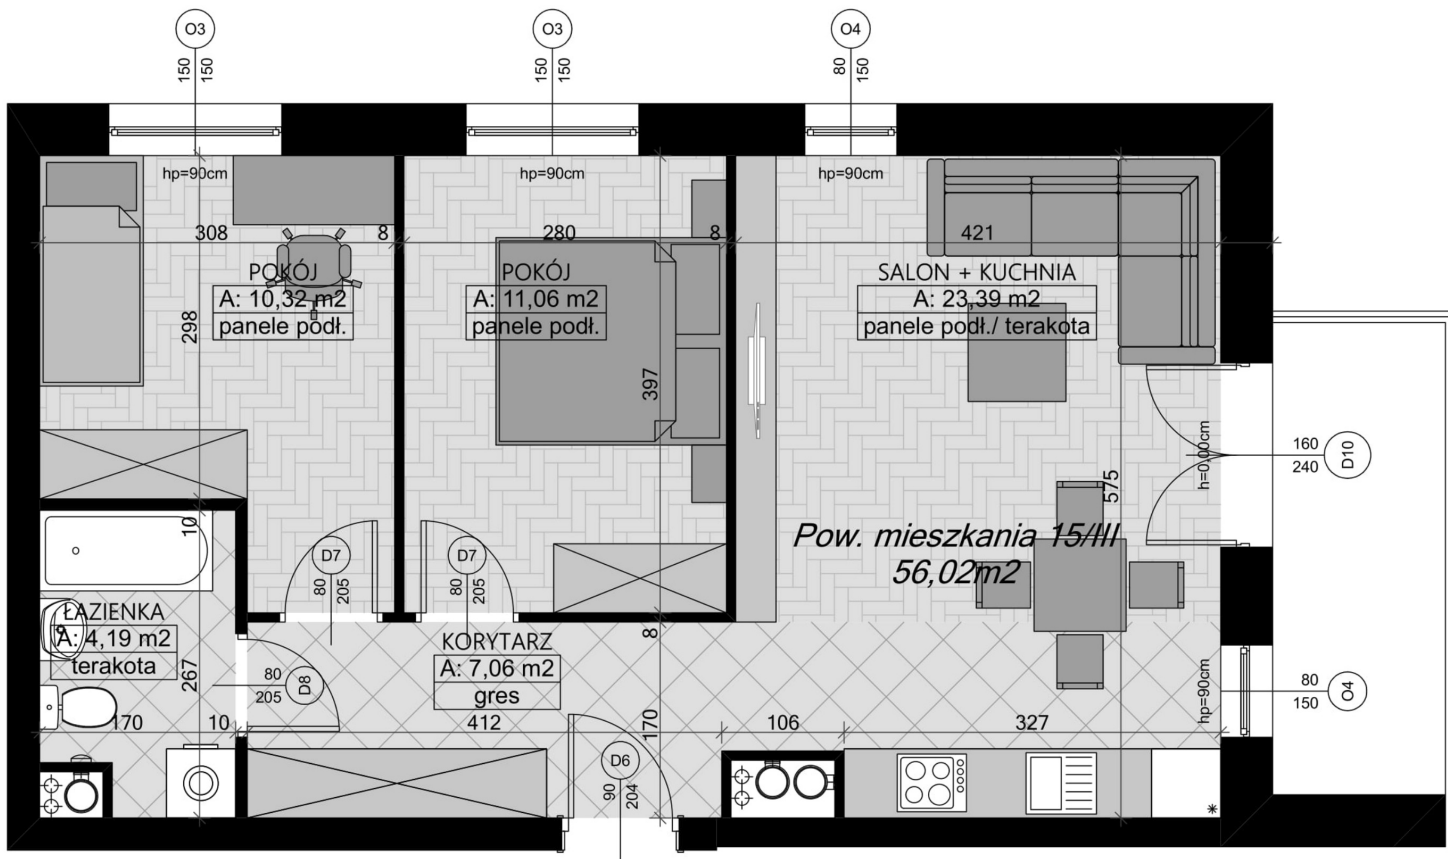

### Lokalizacja

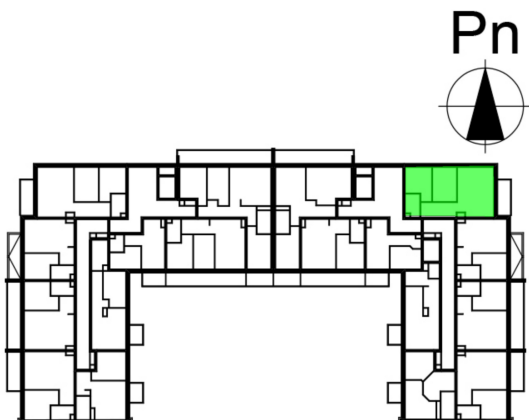

Numer:	15
Klatka:	A
Piętro:	Piętro III
Metraż:	56,02 m <sup>2</sup>
Pokoje:	3