



Andrukiewicza 17 Etap I mieszkanie nr 50

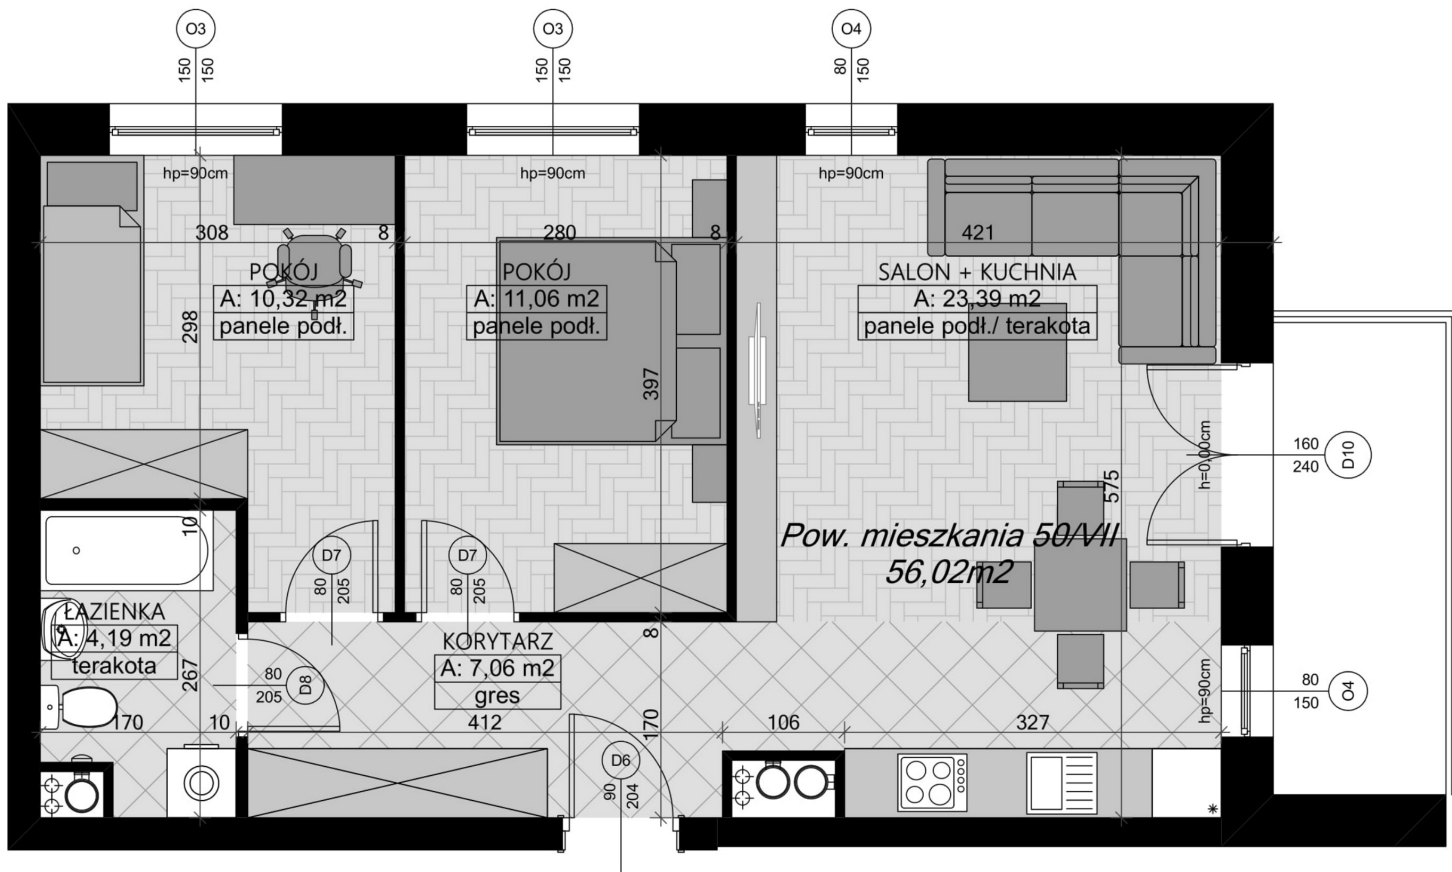

Lokalizacja

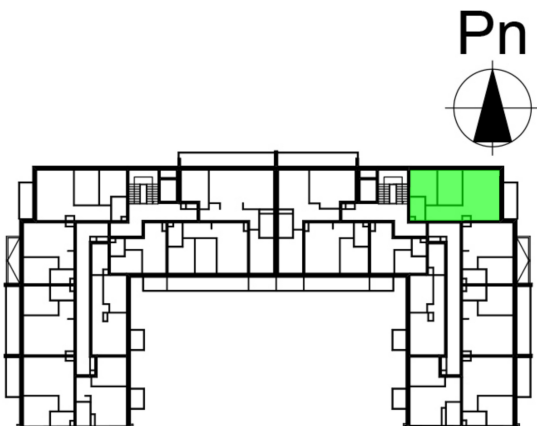

Numer:	50
Piętro:	Piętro VII
Metraż:	56,02 m ²
Pokoje:	3