



Andrukiewicza 17 Etap I mieszkanie nr 8

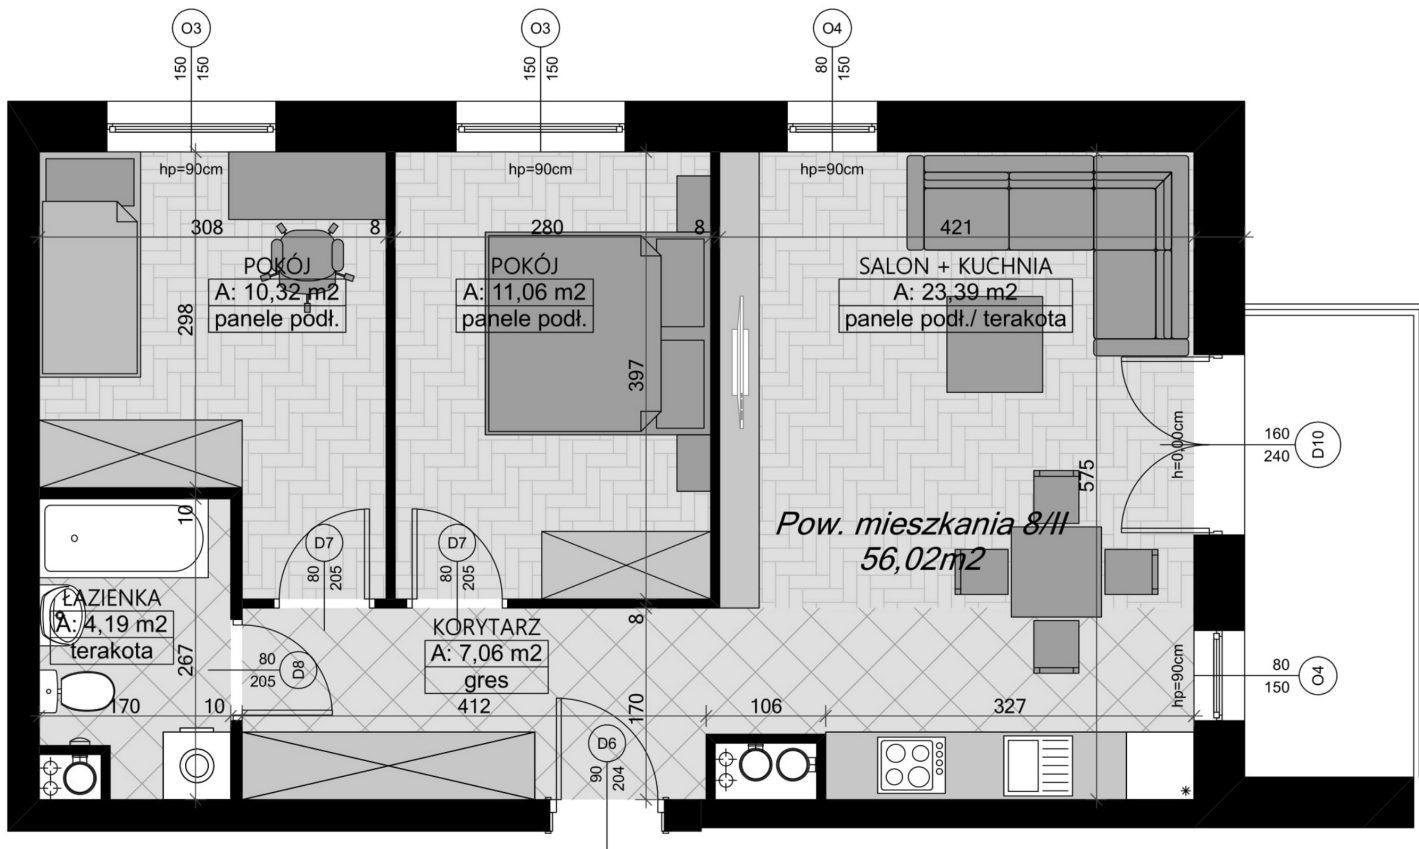

Lokalizacja

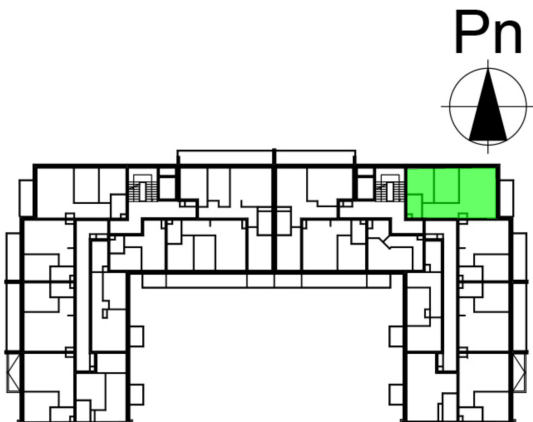

Numer:	8
Klatka:	A
Piętro:	Piętro II
Metraż:	56,02 m ²
Pokoje:	3