

ZŁOTE KASKADY

BUDYNEK MIESZKALNY WIELORODZINNY
HORODNIANY



BIURO SPRZEDAŻY MIESZKAŃ

BIAŁYSTOK, UL. ŚW. MIKOŁAJA 1, LOK. NR 3

MIESZKANIA@BIRKBUD.PL WWW.BIRKBUD.PL

TEL. 85 66 33 672

PIĘTRO

3

NR MIESZKANIA

22

POWIERZCHNIA


52,73 m²

SKALA

1:100



| | | |
|-------|---------------------------|----------------------|
| M22/1 | PRZEDPOKÓJ | 9,68 m ² |
| M22/2 | ŁAZIENKA | 4,96 m ² |
| M22/3 | POKÓJ | 13,31 m ² |
| M22/4 | SALON Z ANEKSEM KUCHENNYM | 24,78 m ² |
| | BALKON | 12,00 m ² |

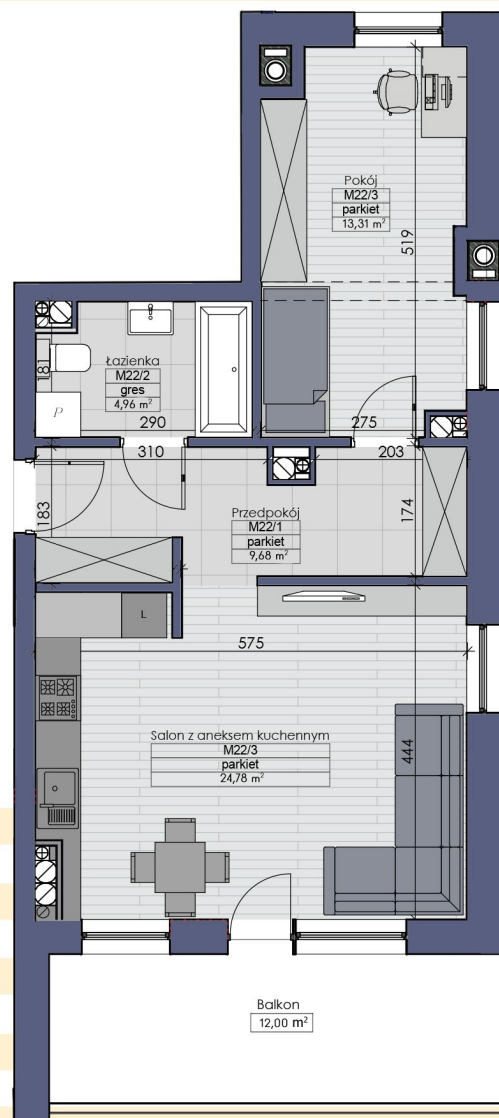

1. Powierzchnię użytkową podano z uwzględnieniem grubości łynków wg PN-ISO 9836:1997
2. Podane wartości powierzchni mogą ulec niewielkim zmianom, rzeczywiste zostaną określone w dokumentacji powołkowej na podstawie pomiarów dokonanych zgodnie z obowiązującymi przepisami.

3. Urządzenia sanitarne i kuchenne, drzwi wewnętrzne, meble oraz materiały wykończeniowe podłóg nie stanowią wyposażenia lokali mieszkalnych. Rozmieszczenie wyposażenia przedstawiono jako przykładowe.
4. Pomiar od zakupu urządzeń i wyposażenia należy wykonać po zakończeniu realizacji inwestycji i odbiorze lokalu.

PROJEKT CHRONIONY PRAWEM AUTORSKIM nr 24 z 23 lutego 1994r. poz. 83 - WSZELKIE ZMIANY, POWIELANIE WYKORZYSTYWANIE BEZ ZGODY AUTORA ZABRONIONE.