

# ZŁOTE KASKADY

BUDYNEK MIESZKALNY WIELORODZINNY  
HORODNIANY



BIURO SPRZEDAŻY MIESZKAŃ

BIAŁYSTOK, UL. ŚW. MIKOŁAJA 1, LOK. NR 3

MIESZKANIA@BIRKBUD.PL WWW.BIRKBUD.PL

TEL. 85 66 33 672

NR MIESZKANIA

PARTER


23

POWIERZCHNIA

44,36 m<sup>2</sup>

SKALA

1:100

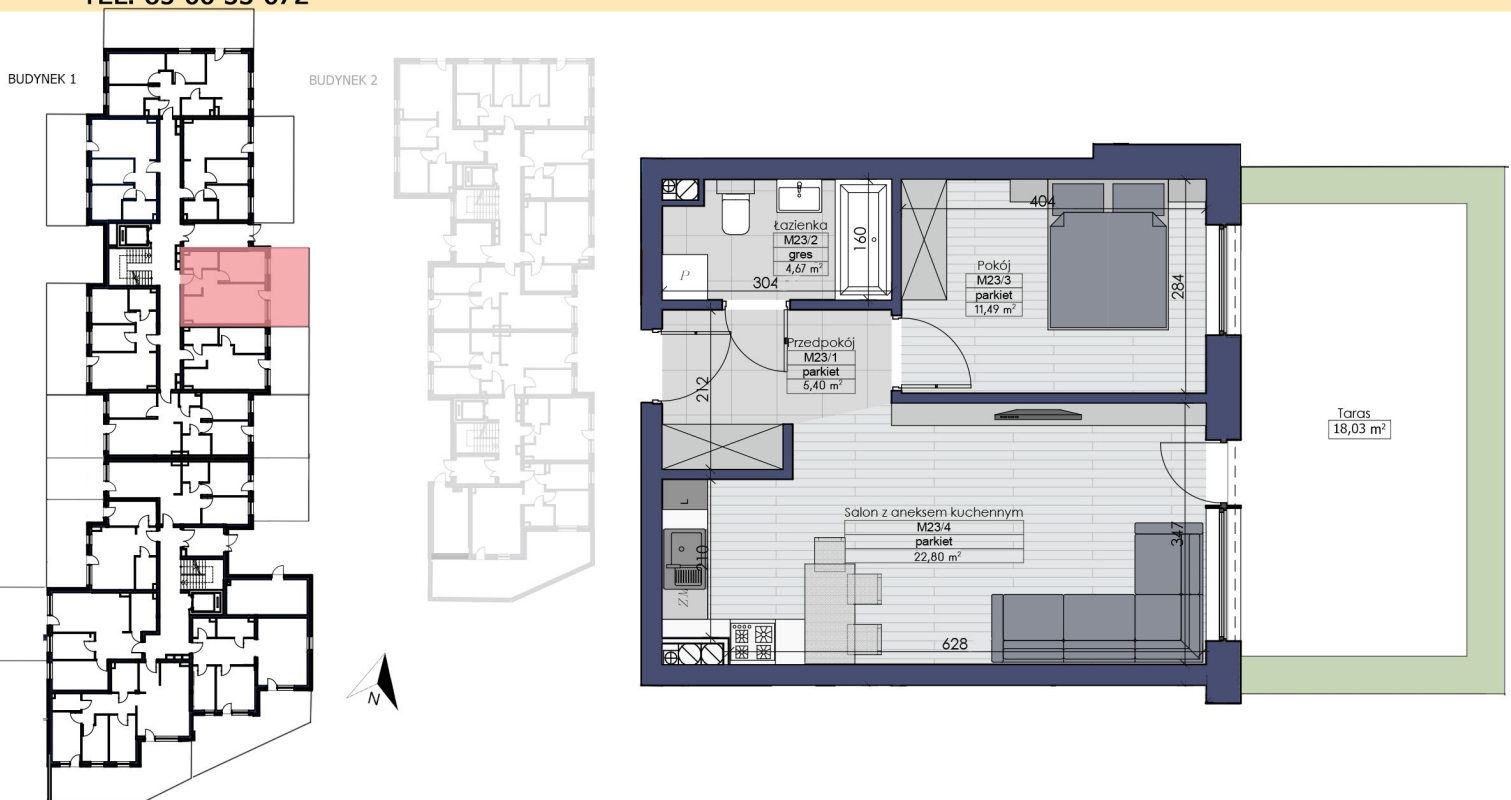

M23/1	PRZEDPOKÓJ	5,40 m <sup>2</sup>
M23/2	ŁAZIENKA	4,67 m <sup>2</sup>
M23/3	POKÓJ	11,49 m <sup>2</sup>
M23/4	SALON Z ANEKSEM KUCHENNYM	22,80 m <sup>2</sup>
	TARAS	18,03 m <sup>2</sup>

1. Powierzchnię użytkową podano z uwzględnieniem grubości tynków wg PN-ISO 9836:1997  
2. Podane wartości powierzchni mogą ulec niewielkim zmianom, rzeczywiste zostaną określone w dokumentacji powukonawczej na podstawie pomiarów dokonanych zgodnie z obowiązującymi przepisami.

3. Urządzenia sanitarne i kuchenne, drzwi wewnętrzne, meble oraz materiały wykończeniowe podłóg nie stanowią wyposażenia lokali mieszkalnych. Rozmieszczenie wyposażenia przedstawiono jako przykładowe.  
4. Pomiar od zakupu urządzeń i wyposażenia należy wykonać po zakończeniu realizacji inwestycji i odbiorze lokalu.