

ZŁOTE KASKADY

BUDYNEK MIESZKALNY WIELORODZINNY
HORODNIANY



BIURO SPRZEDAŻY MIESZKAŃ

BIAŁYSTOK, UL. ŚW. MIKOŁAJA 1, LOK. NR 3

MIESZKANIA@BIRKBUD.PL WWW.BIRKBUD.PL

TEL. 85 66 33 672

PARTER



NR MIESZKANIA


25

POWIERZCHNIA

64,05 m²

SKALA

1:100

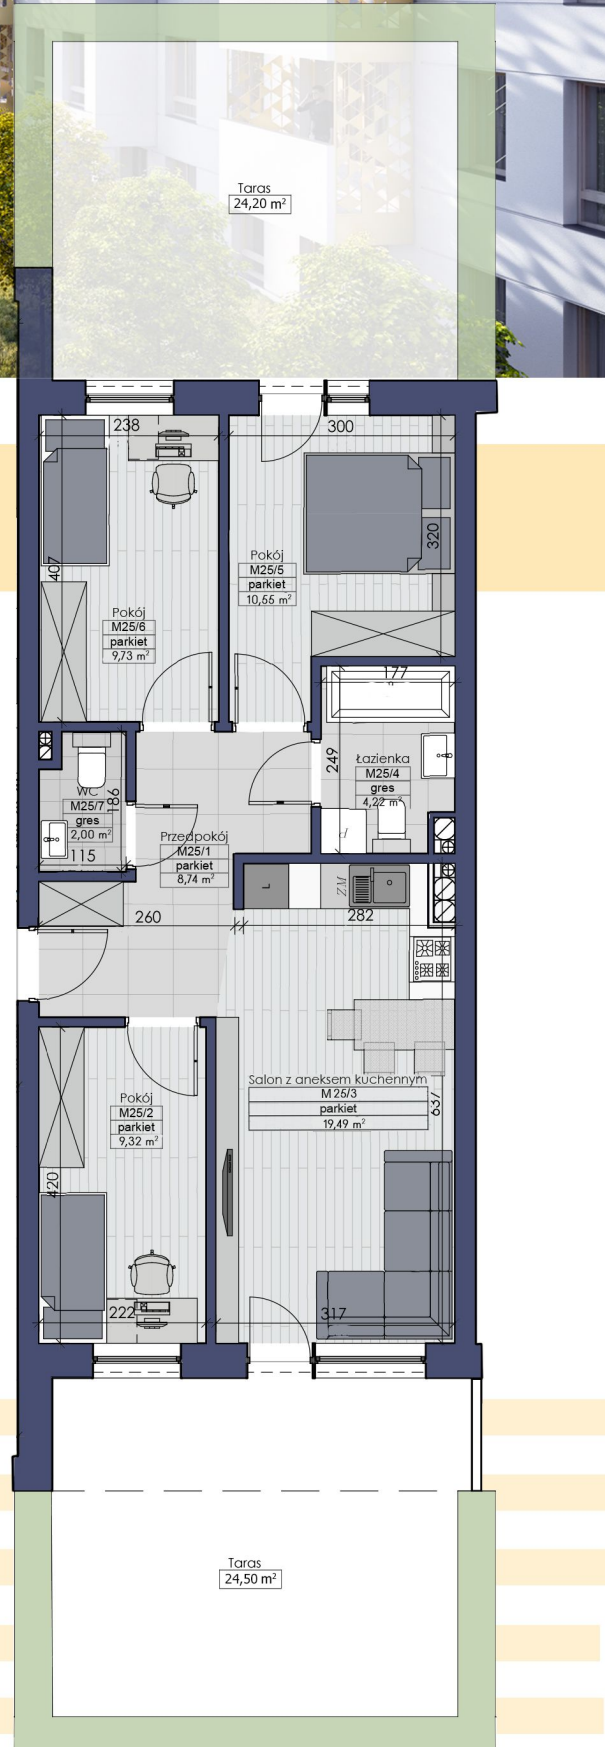

M25/1	PRZEDPOKÓJ	8,74 m ²
M25/2	POKÓJ	9,32 m ²
M25/3	SALON Z ANEKSEM KUCHENNYM	19,49 m ²
M25/4	ŁAZIENKA	4,22 m ²
M25/5	POKÓJ	10,55 m ²
M25/6	POKÓJ	9,37 m ²
M25/7	WC	2,00 m ²

TARAS 48,70 m²

1. Powierzchnię użytkową podano z uwzględnieniem grubości litynk wg PN-ISO 9836:1997
2. Podane wartości powierzchni mogą ulec niewielkim zmianom, rzeczywiste zostaną określone w dokumentacji powukonawczej na podstawie pomiarów dokonanych zgodnie z obowiązującymi przepisami.

3. Urządzenia sanitarne i kuchenne, drzwi wewnętrzne, meble oraz materiały wykończeniowe podłóg nie stanowią wyposażenia lokali mieszkalnych. Rozmieszczenie wyposażenia przedstawiono jako przykładowe.
4. Pomiar od zakupu urządzeń i wyposażenia należy wykonać po zakończeniu realizacji inwestycji i odbiorze lokalu.