


ETAP B

ul. ks. Stanisława Andrukiewiczza

ETAP A

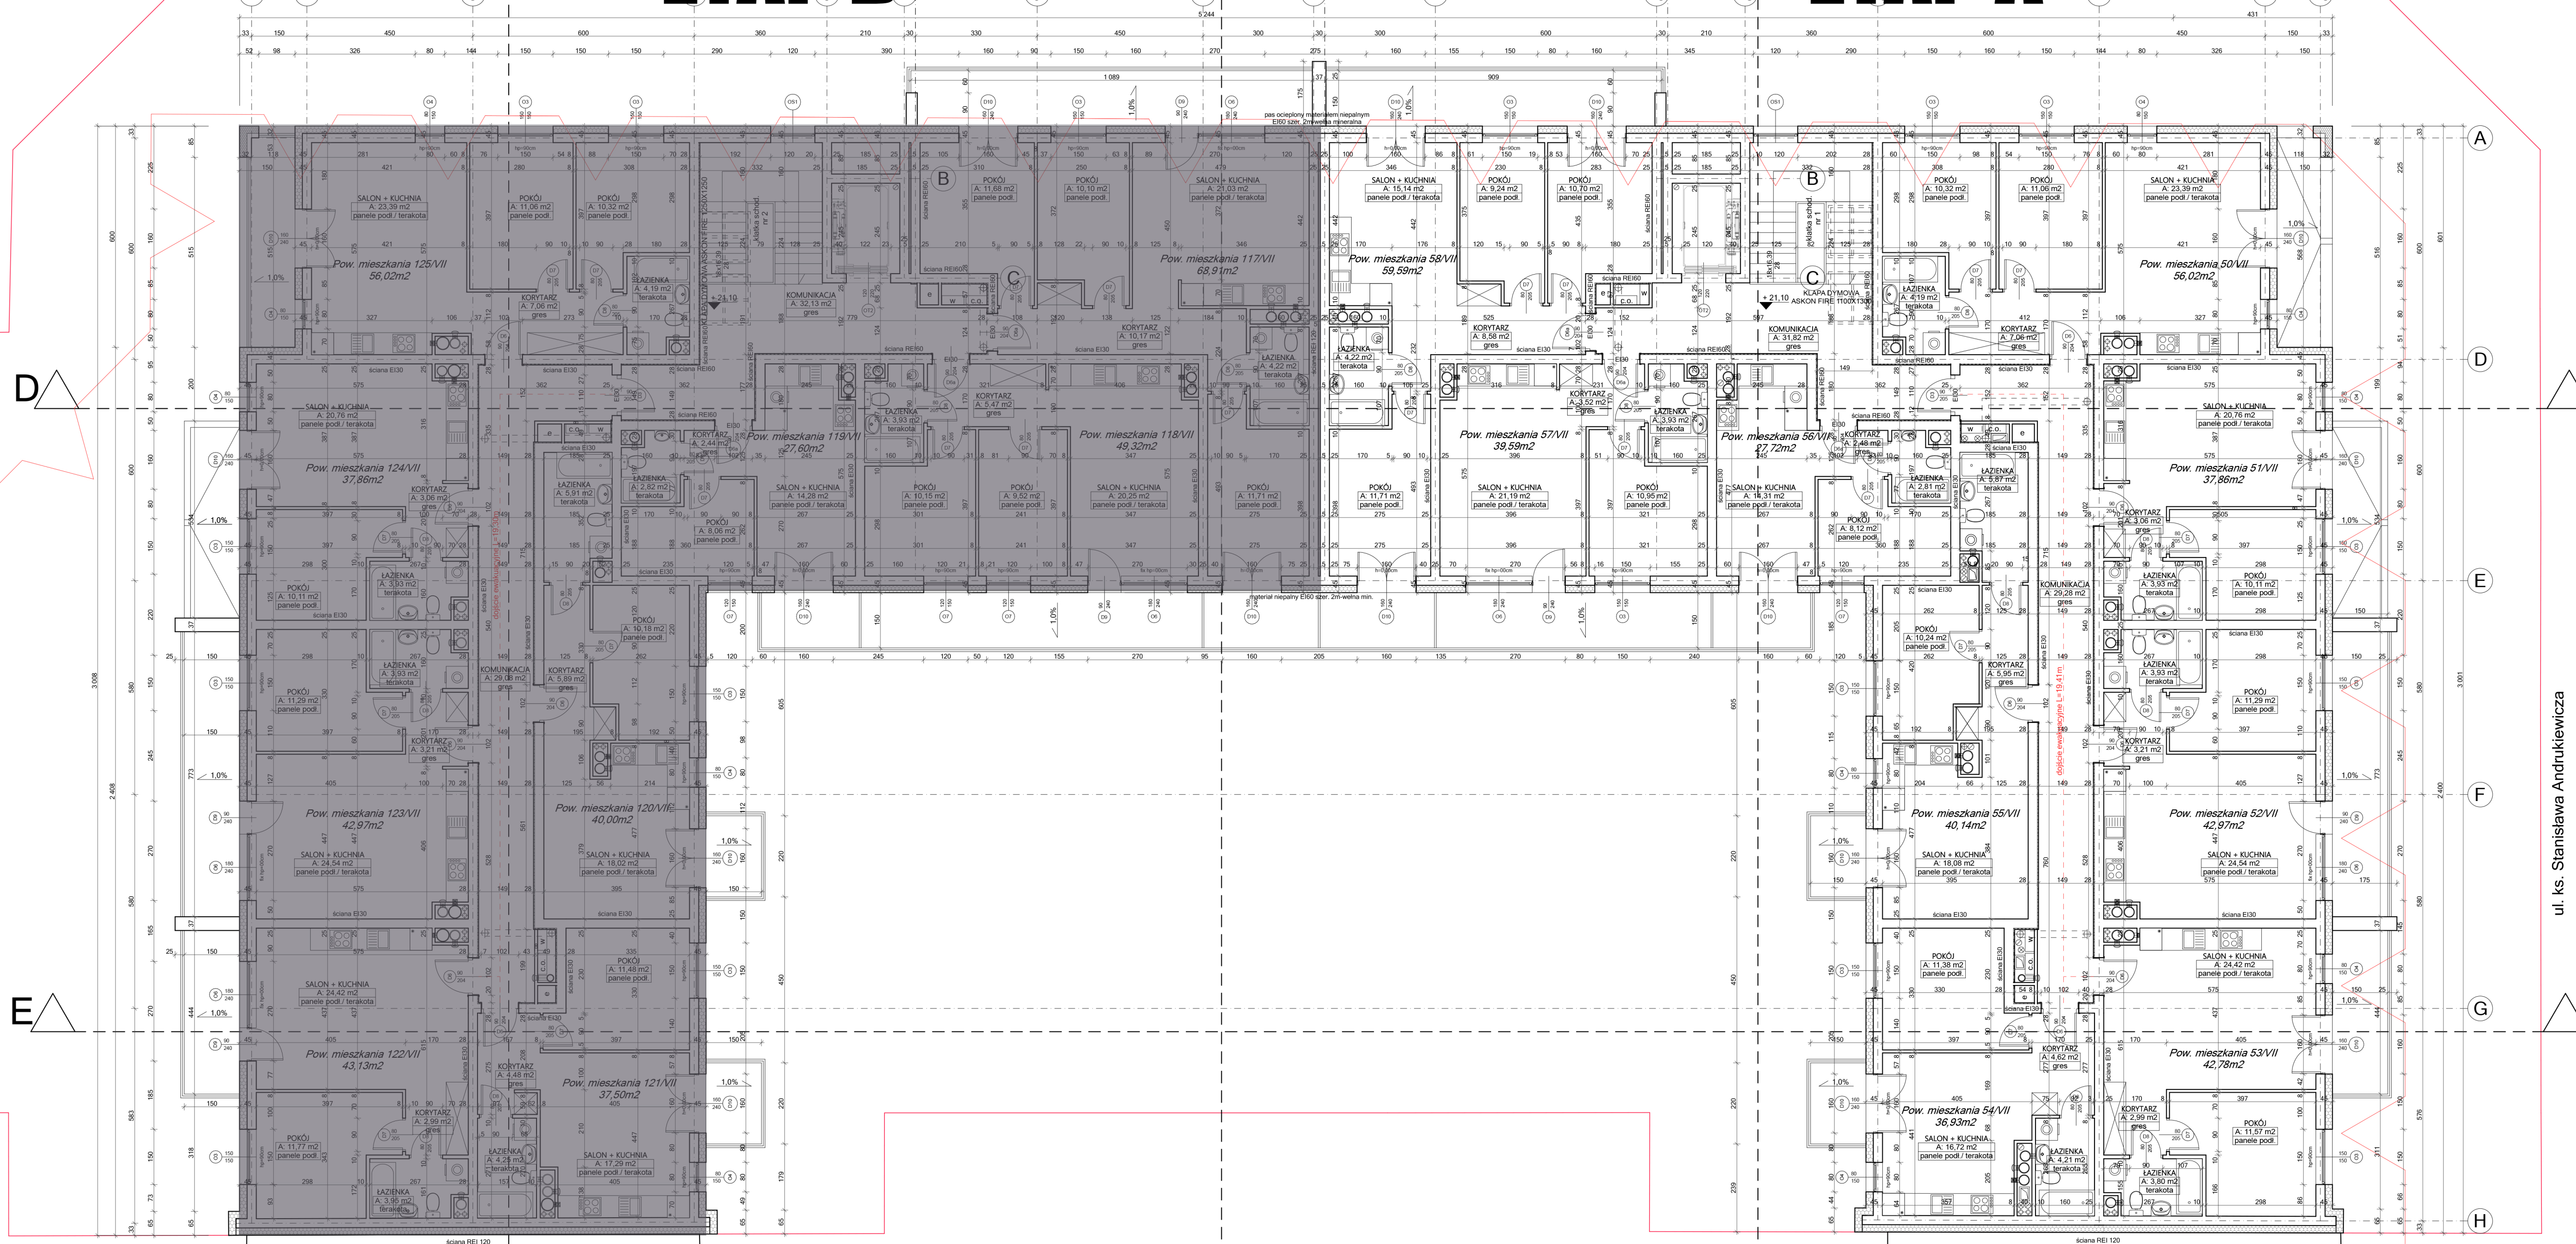

istn. budynek

istn. budynek

ul. ks. Stanisława Andrukiewiczza