


# ETAP B

ul. ks. Stanisława Andrukiewicza

# ETAP A

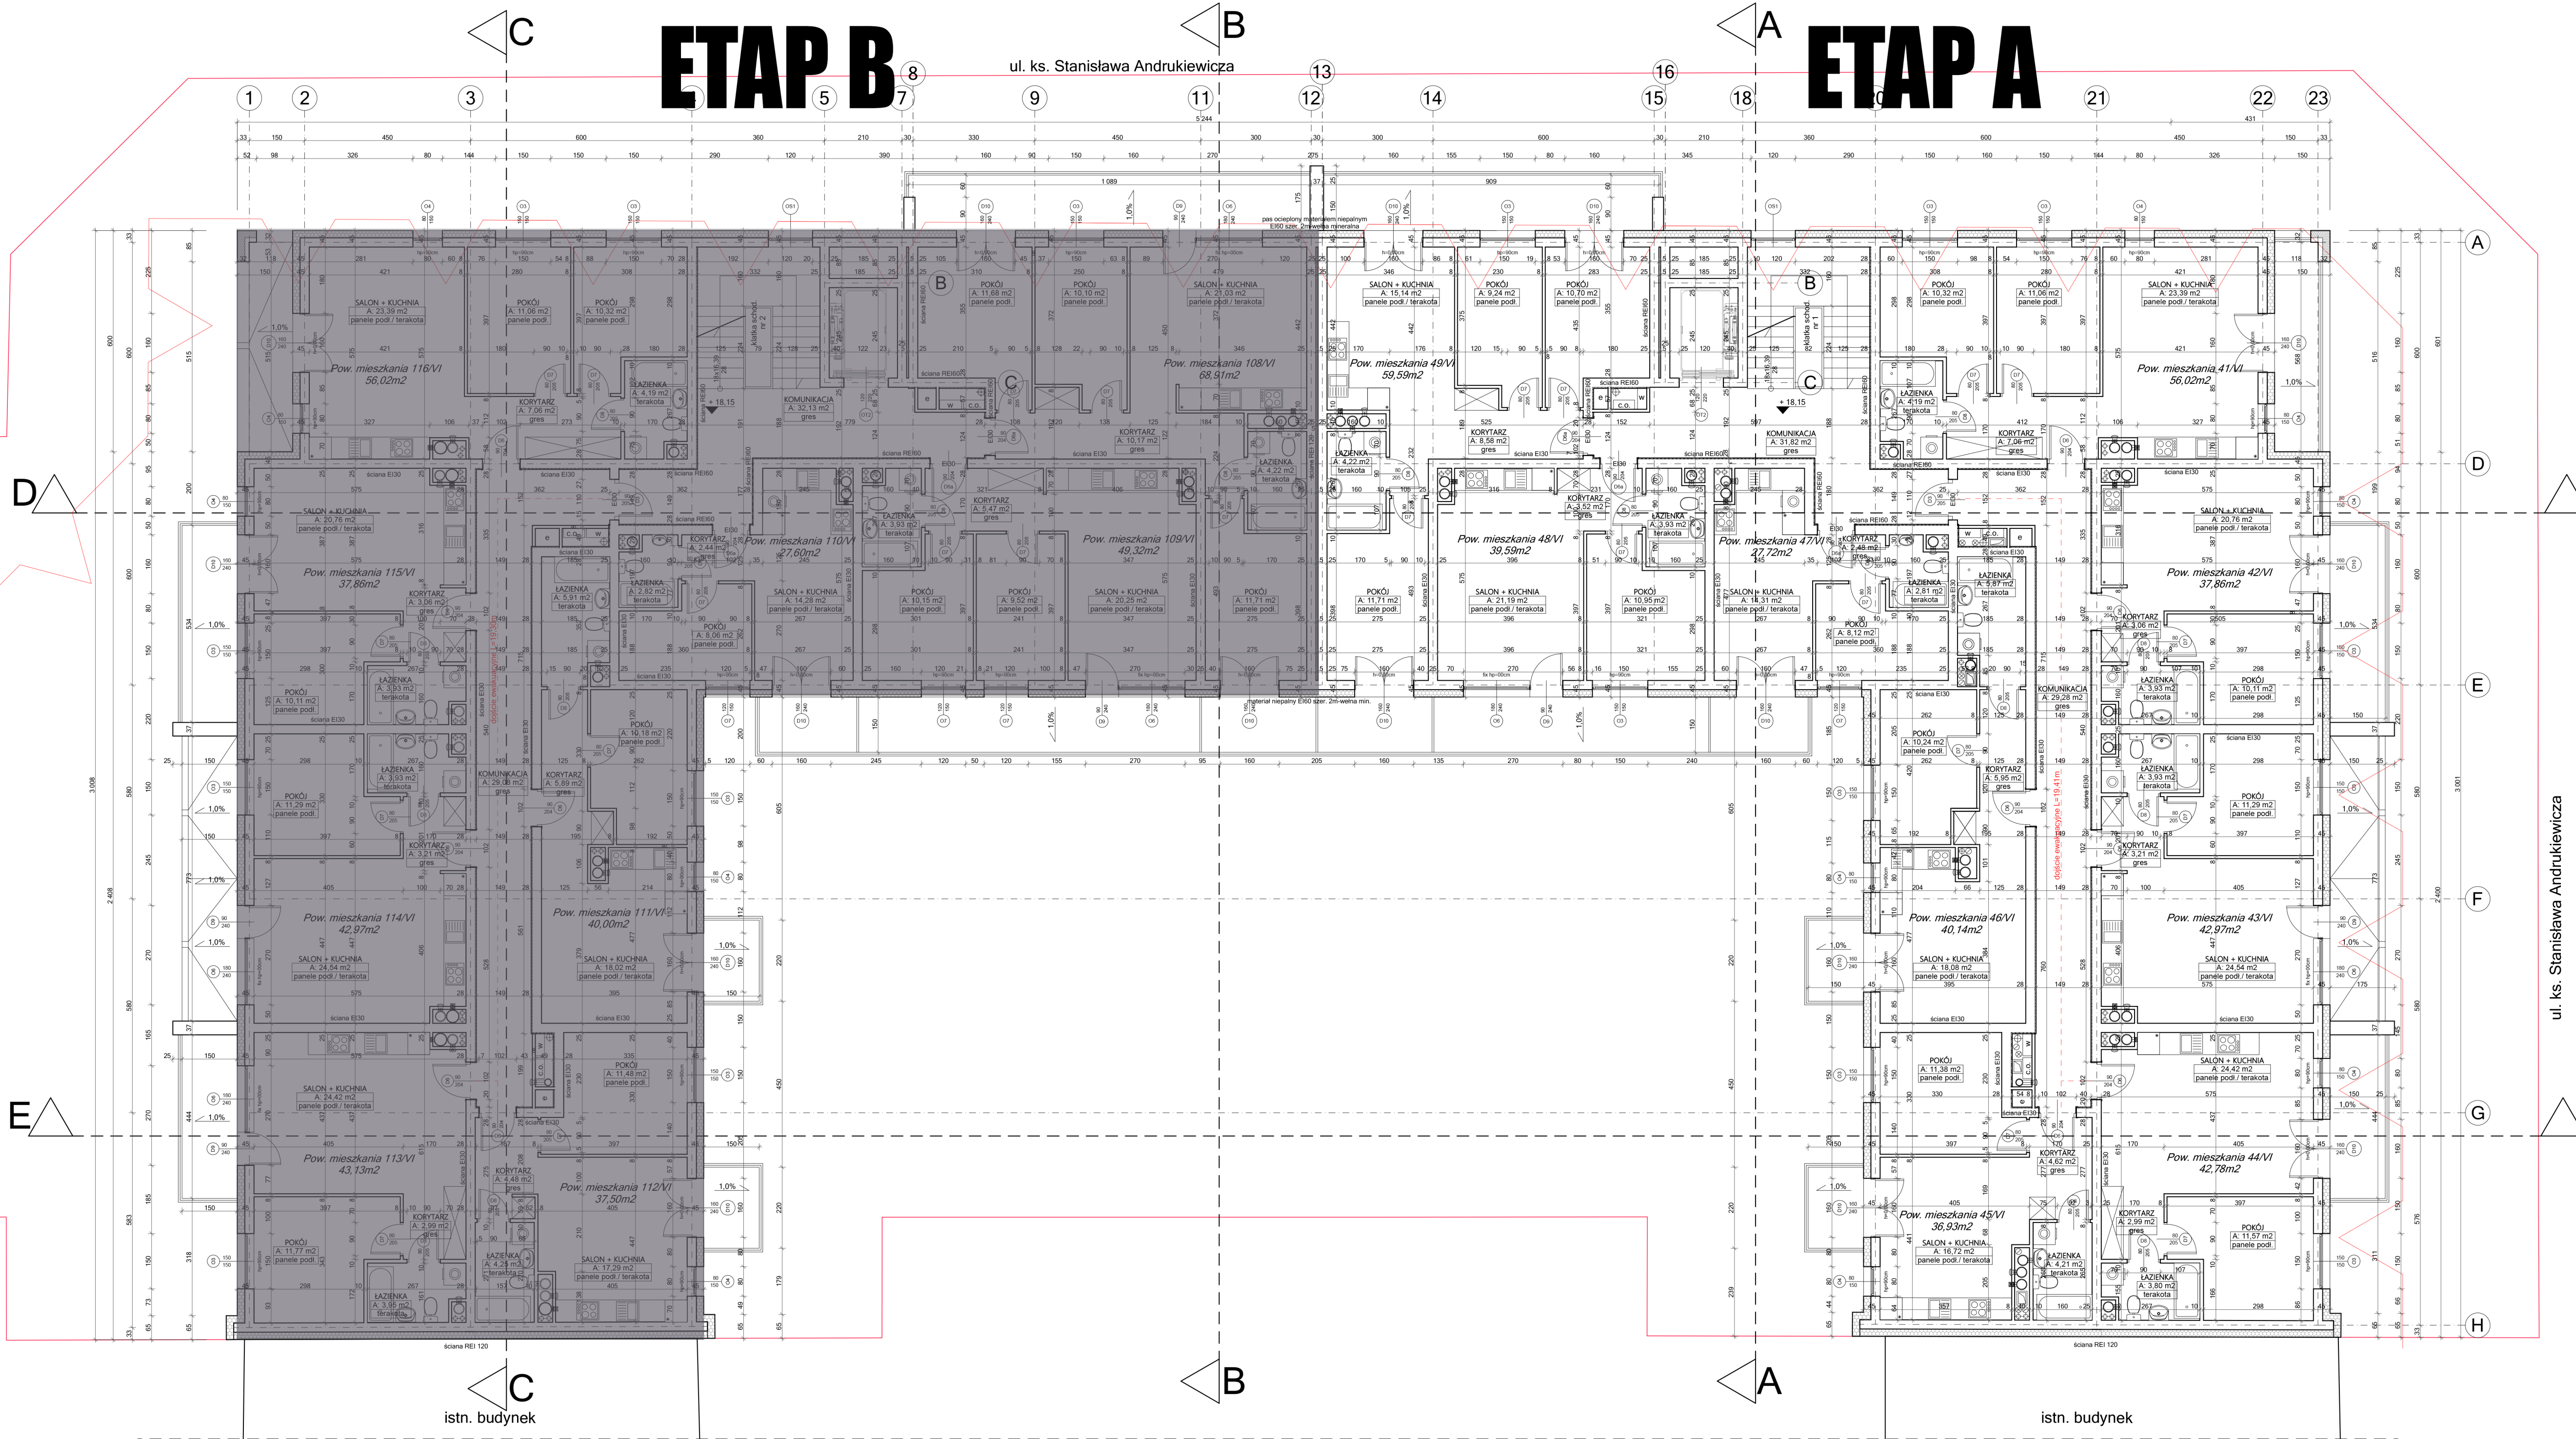

istn. budynek

istn. budynek

ul. ks. Stanisława Andrukiewicza